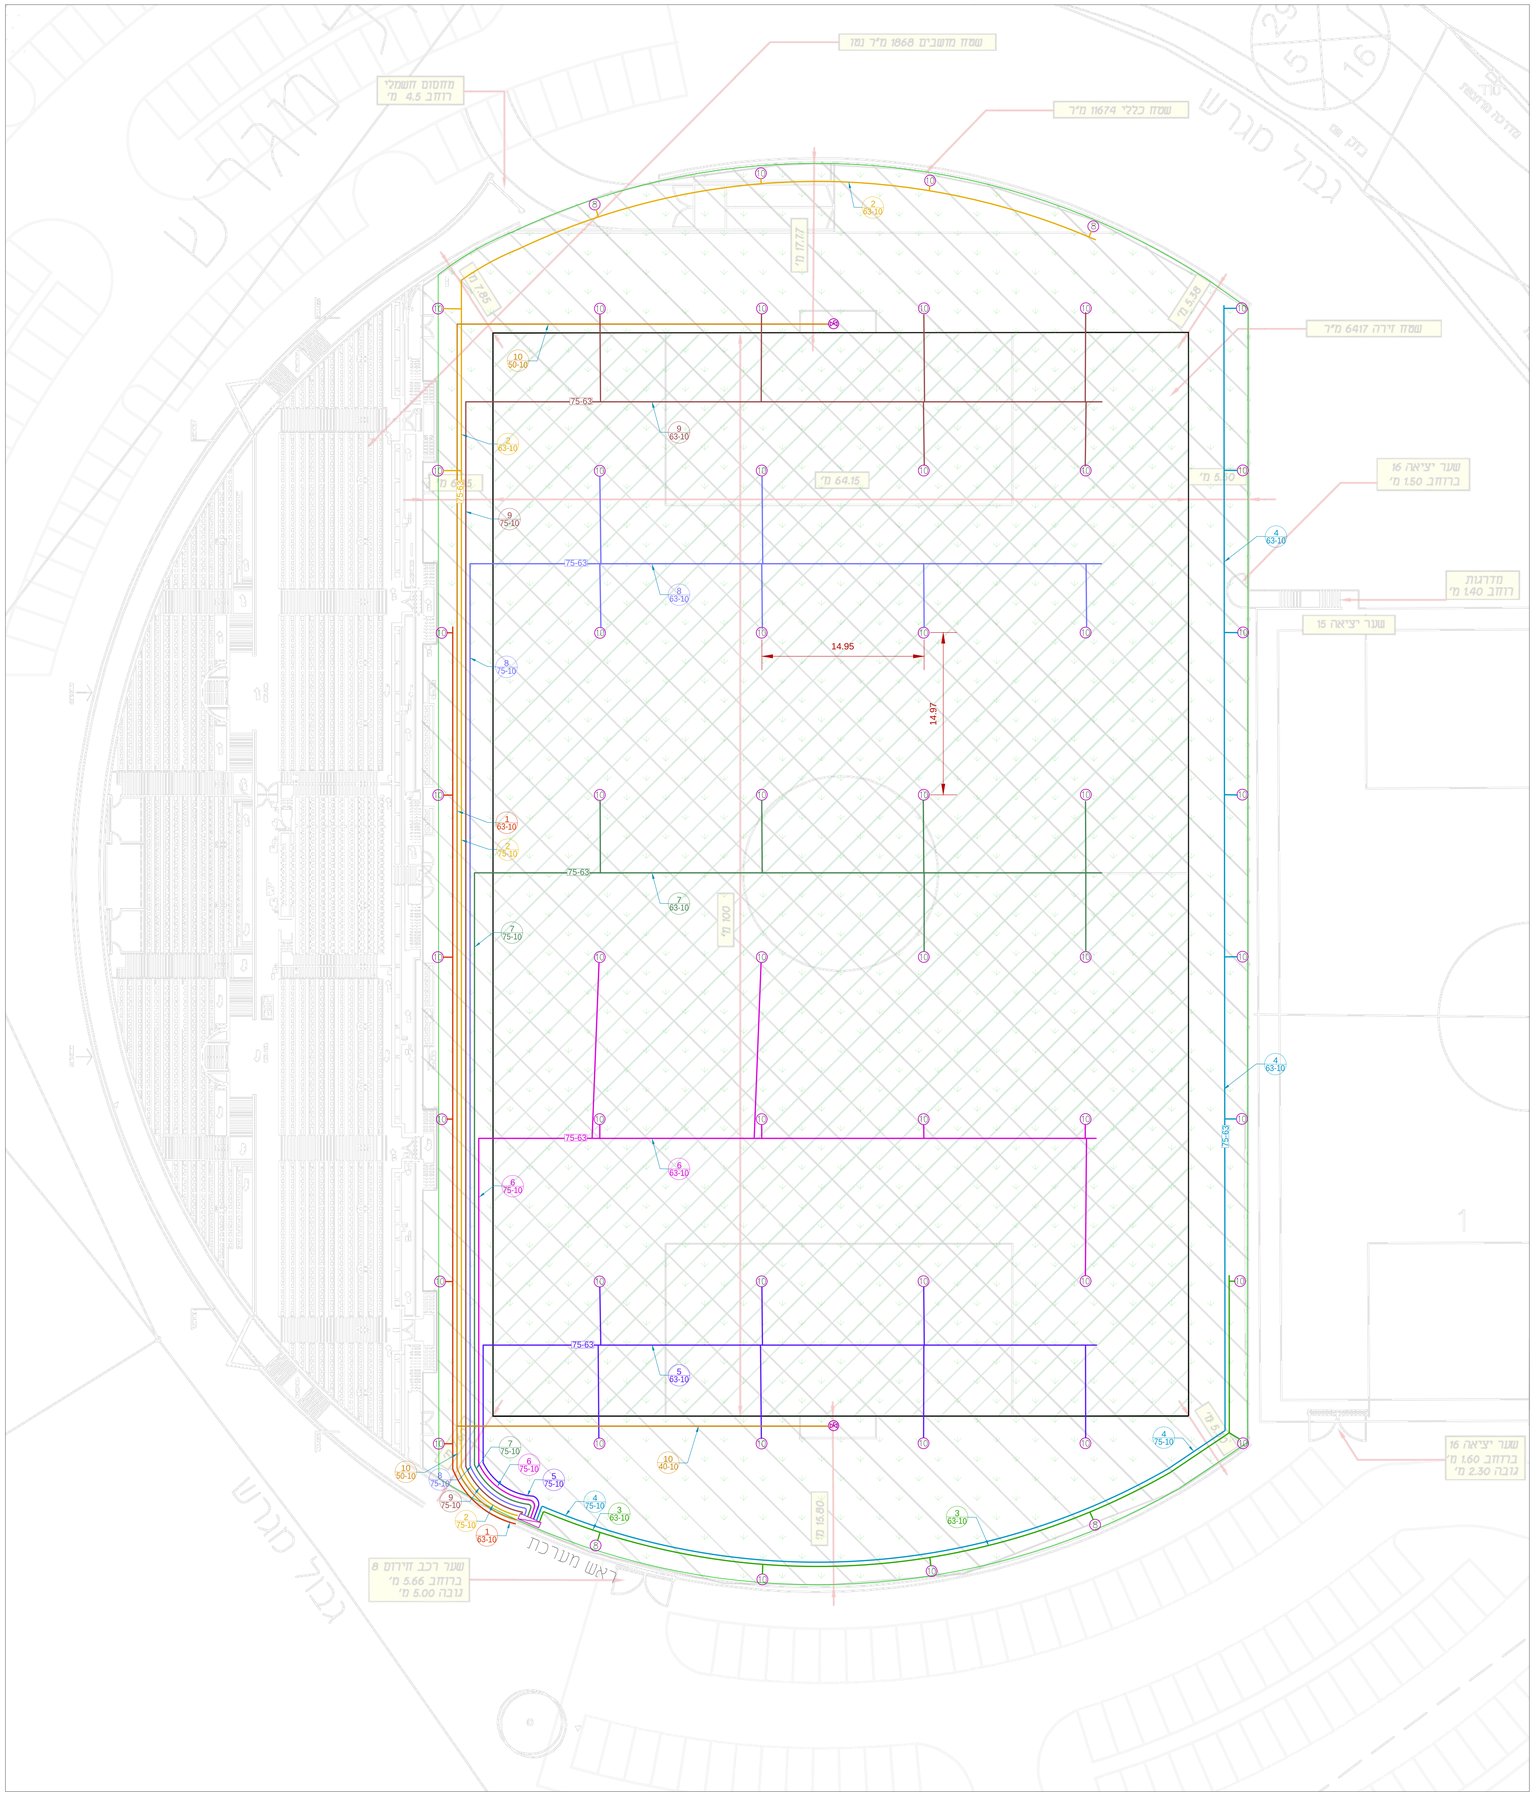

מקרא

תאור	סימון
ראש מערכת כפי פרט מוגן בארון הגנה	
סימון מספר קו השקיה צינור פוליאתילן קוטר ודרג לפי תכנית	1 50-6
מגוף עזר כפי פרט להתקנה מאחורי השערים	
מעבר קוטר בקו השקיה	32-40
ממטיר דגם 8005 נירוסטה מתוצרת ריינבירד גובה גיחה 12.5 ס"מ עם ציון הפיה התקנה כפי פרט	10

פרט ראש מערכת

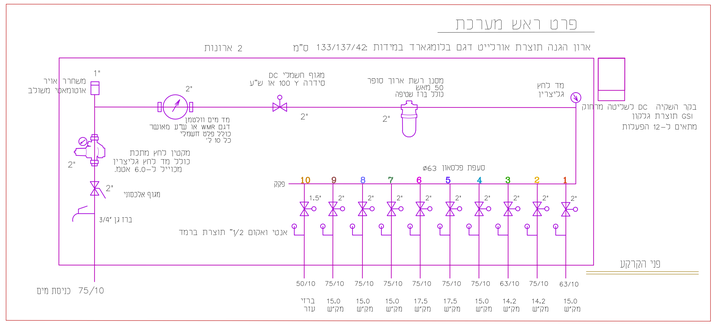

פרטי ההשקיה ללא קנ"מ

פרט ברז ידני בגב השערים

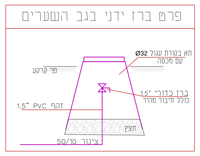

פרט התקנת ממטר סדרה 8005

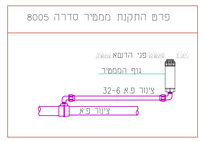

שינויים	תאריך

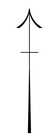

התכנון נעשה על סמך נתונים שסופקו ע"י המזמין ובאחריותו

מבוסס על לחץ מים של 2 אט. בכניסה לראש המערכת. כל שינוי יש להודיע למתכנן

2		
1	אמיר למכרז	11.05.23
	הפצה	תאריך:

המזמין:

מבט קדימה
ניהול ויישום בע"מ

תכנון:

קובי מגל - השקיה
יעוץ, תכנון, פתרונות
העלייה 41, כרכור טל- 055-6601116
מייל kobi@magal.org

כעיון ○ למכרז ● לביצוע ○

המצגת מוגנת בזכויות יוצרים ואסורה לגרסה, לפרסום, לשכפול, לשימוש ציבורי ולכל מטרה אחרת אלא לשימוש המיועד לה בלבד בפרויקט.

נושא:

איצטדיון כדורגל
נשר

תכנית: **השקיה**		מהדורה מס. **0**
תכנון: קובי מגל	שרטוט: צביה	גליון:
קנ"מ: 1-200	תאריך: 11.05.2023	841/1189