
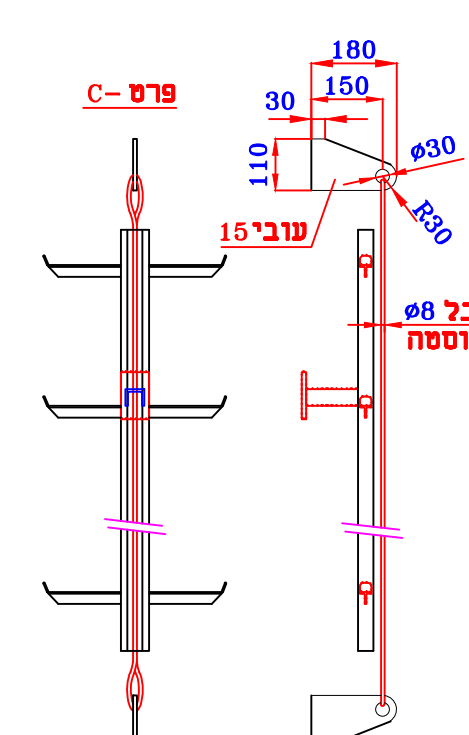
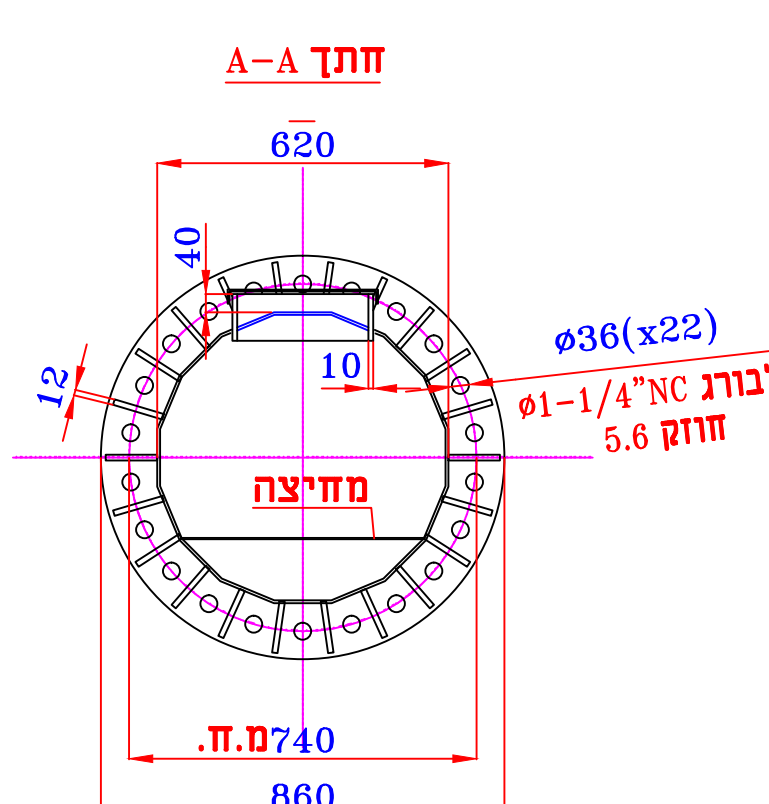
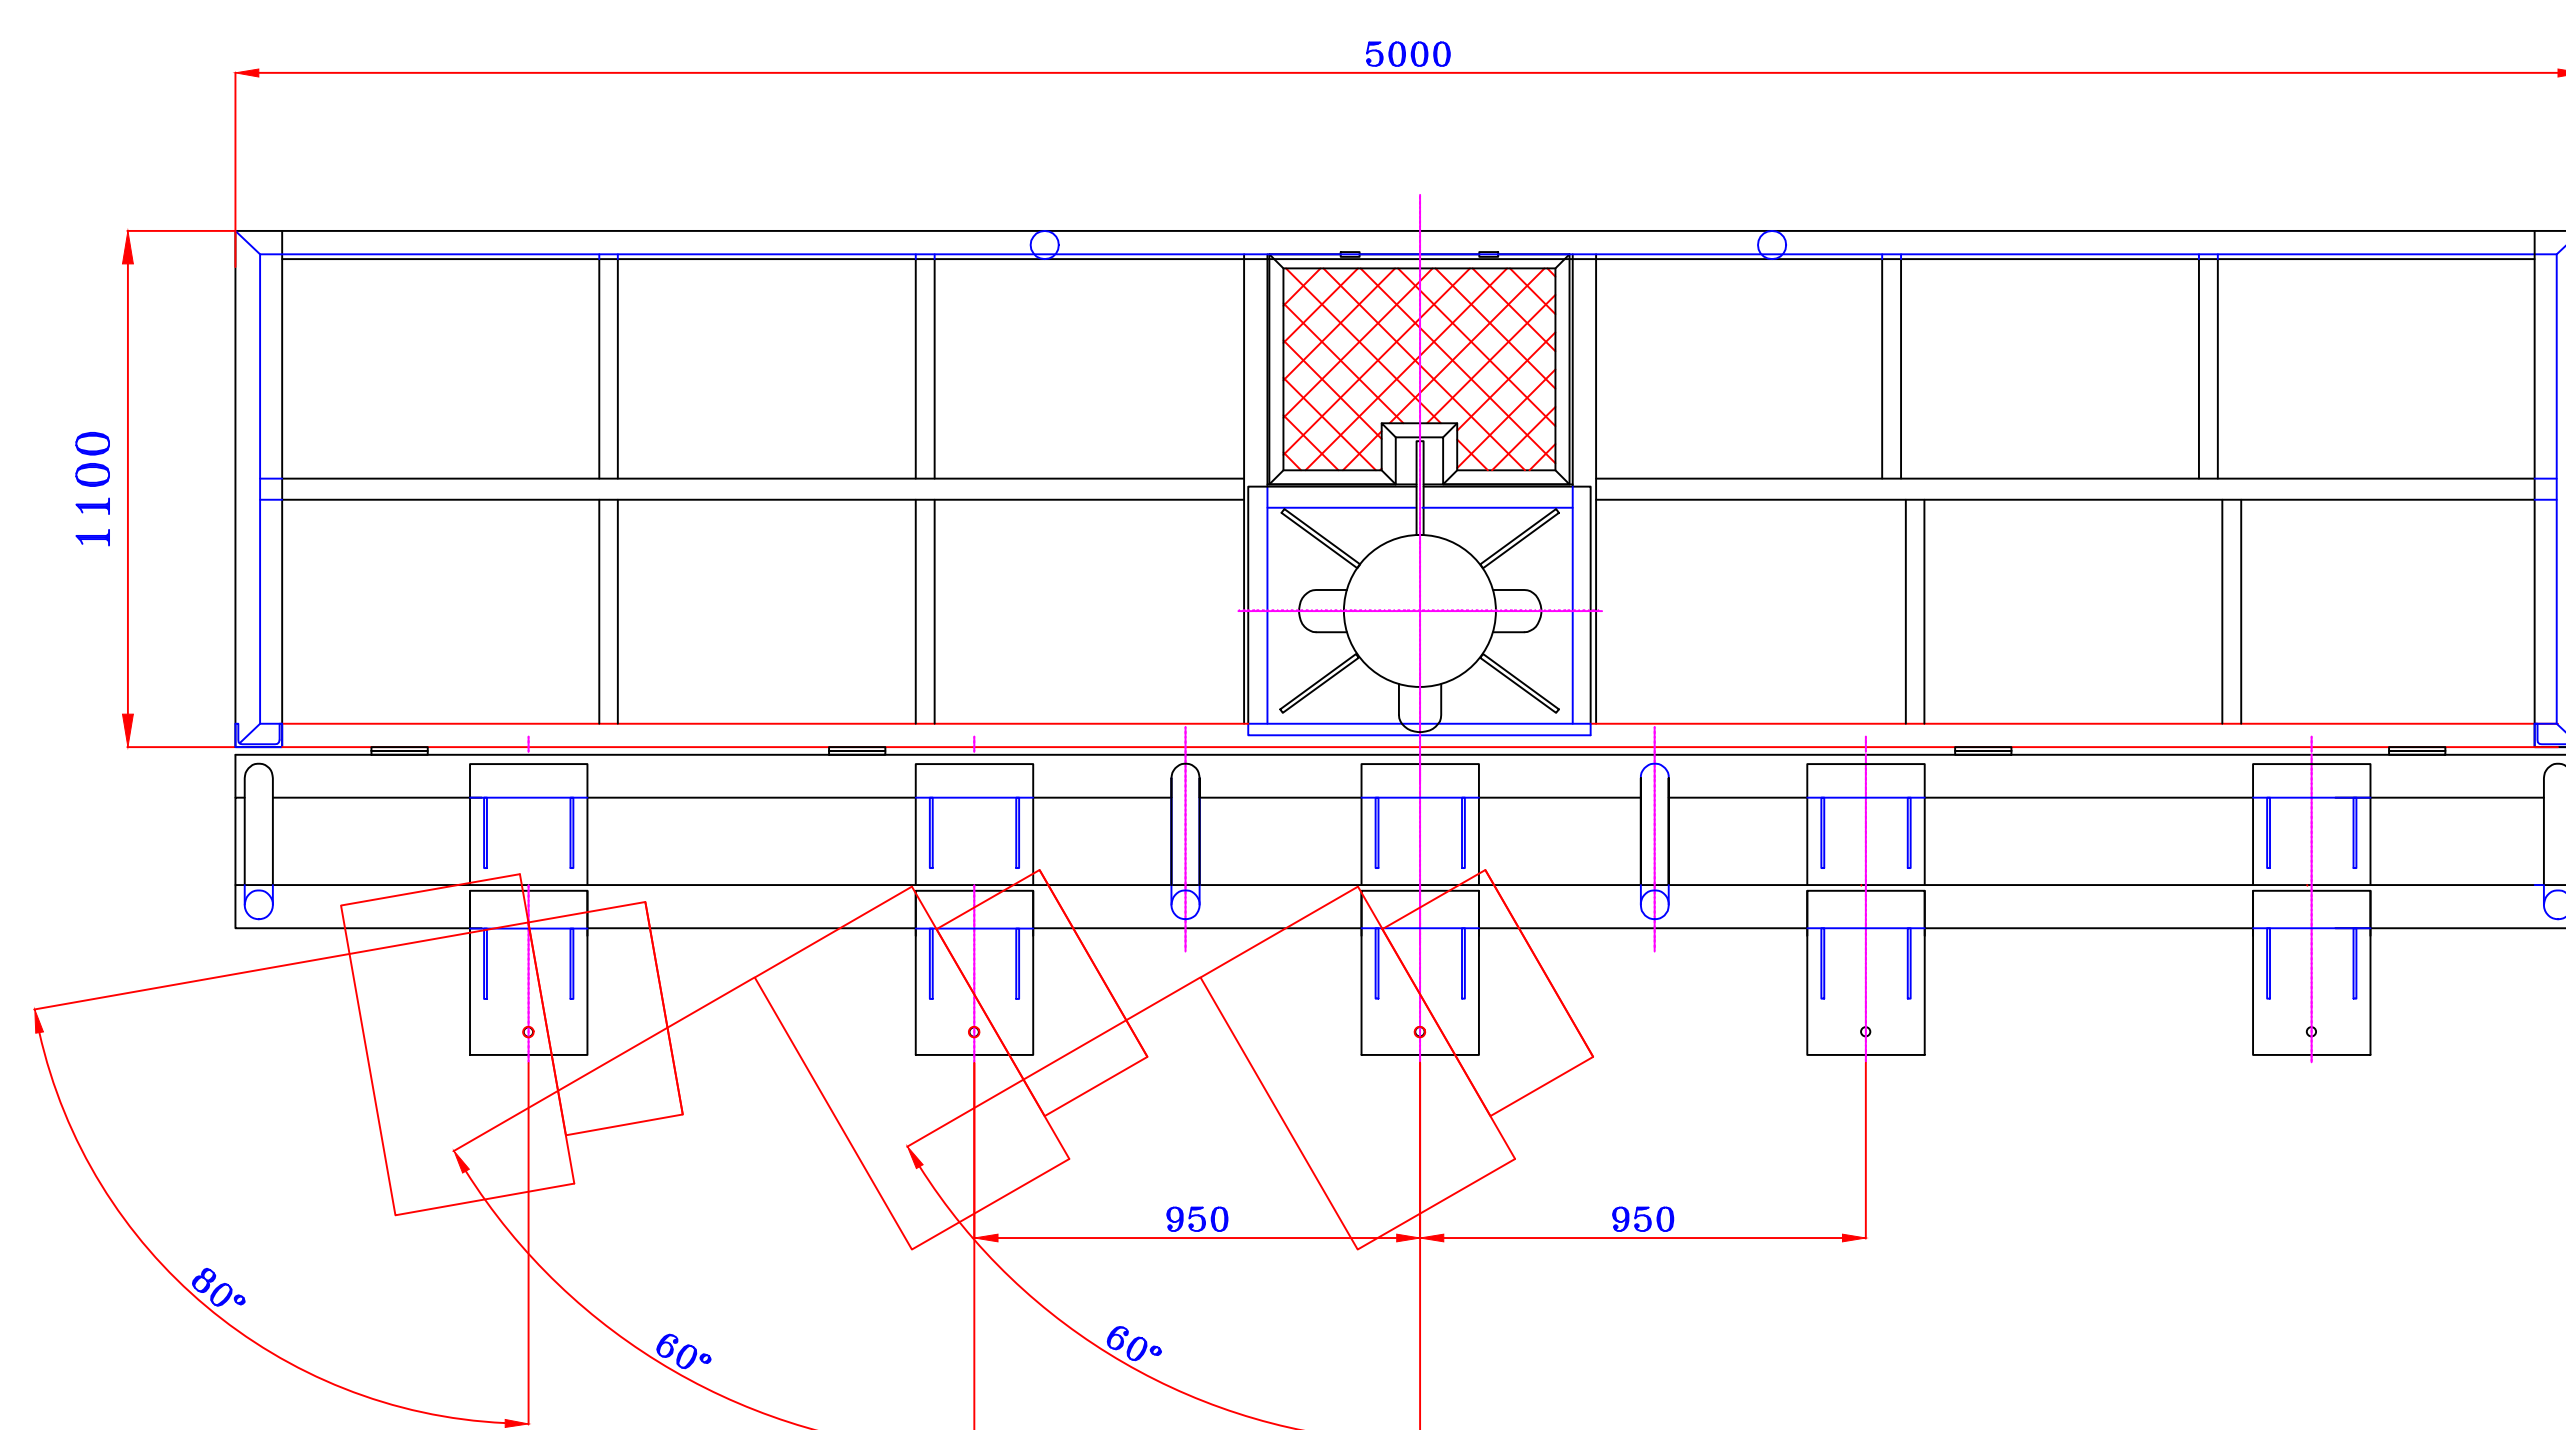
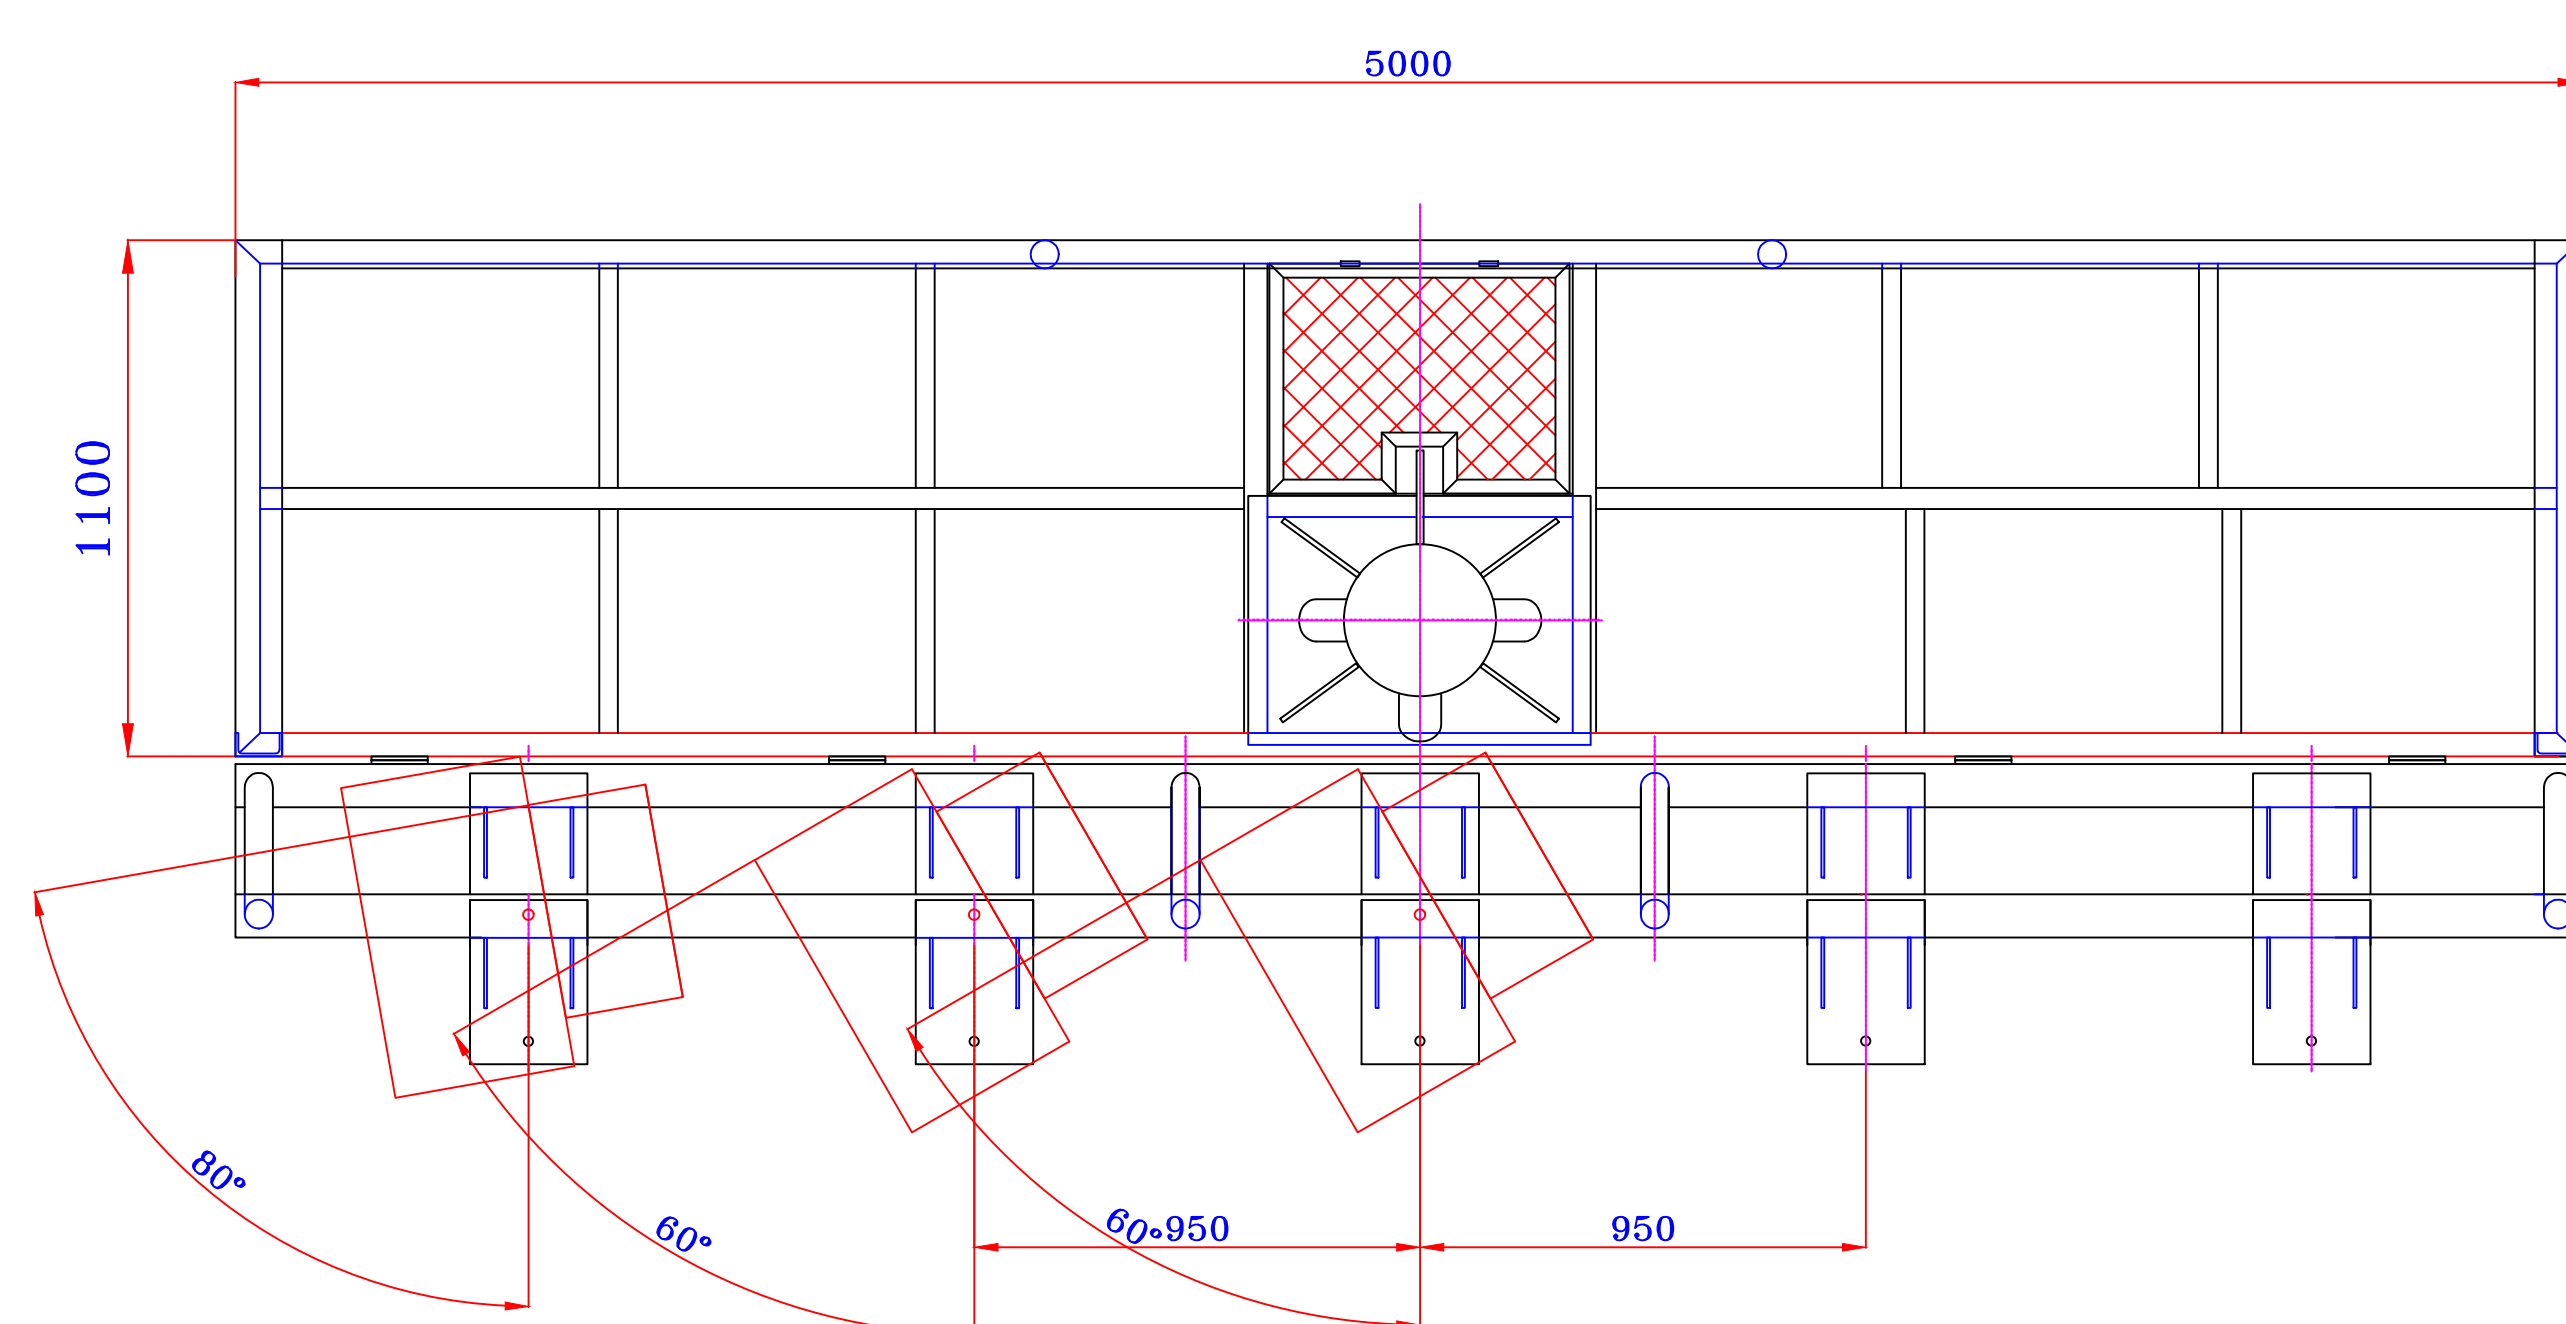
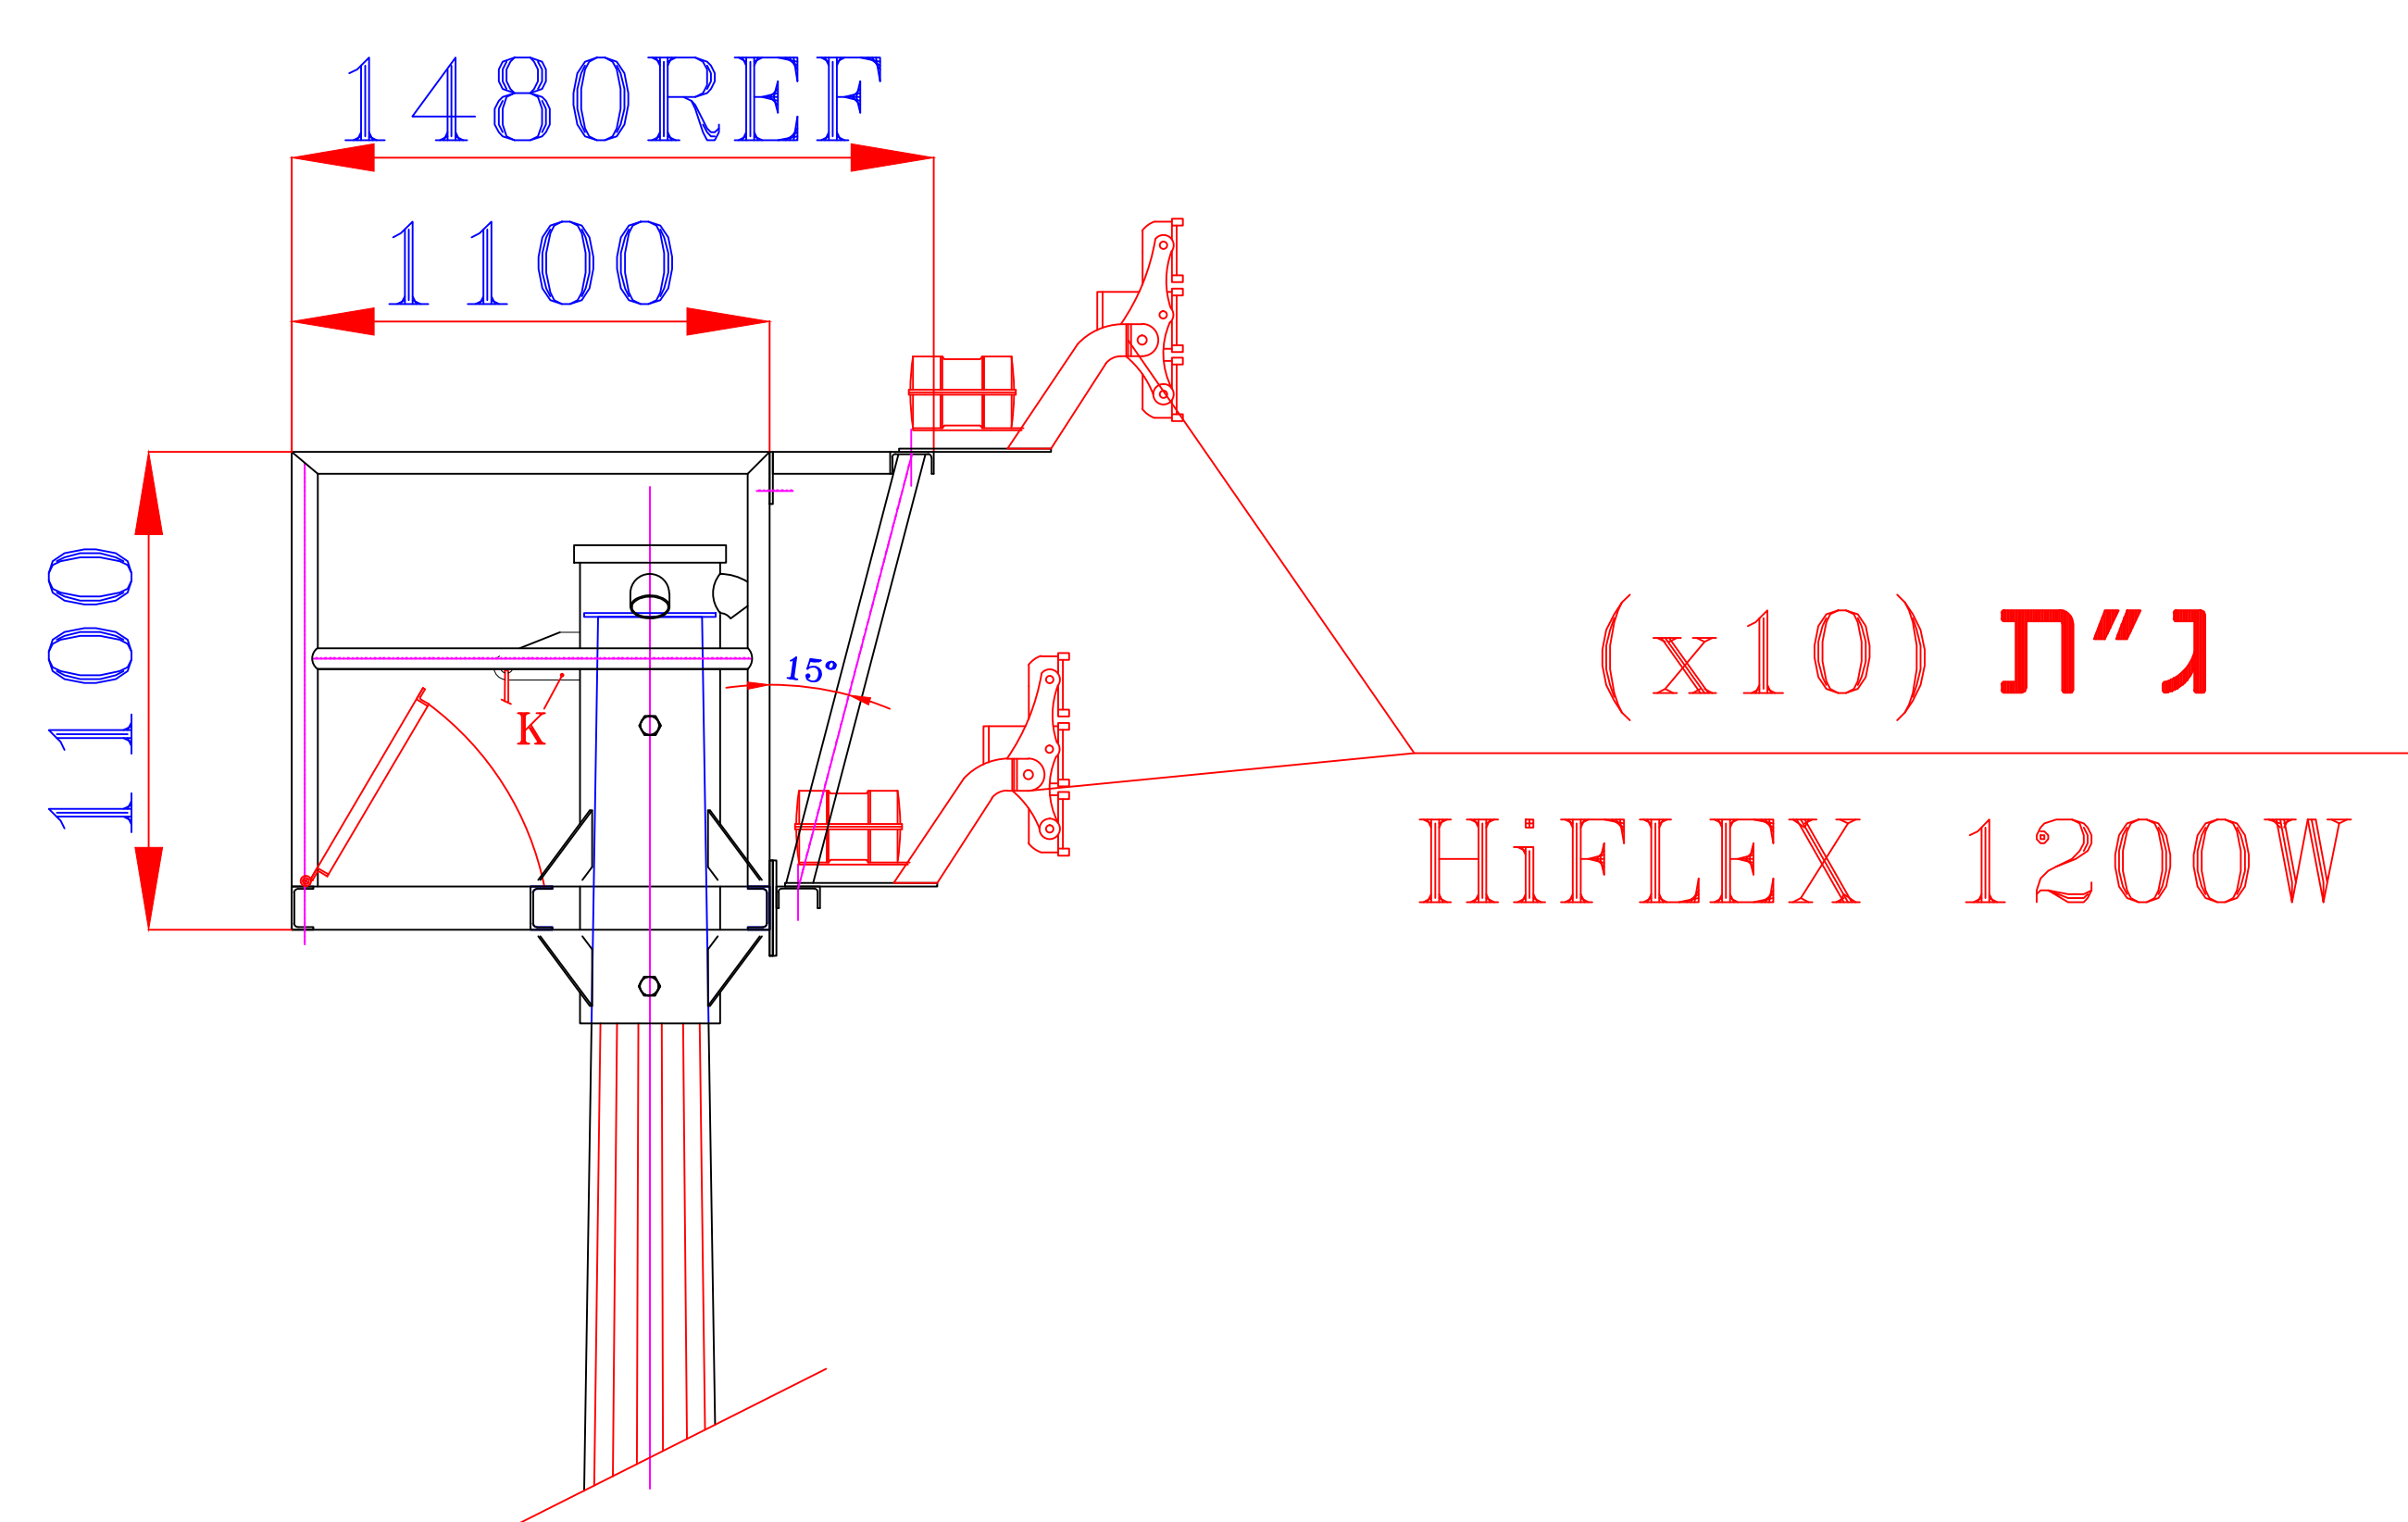


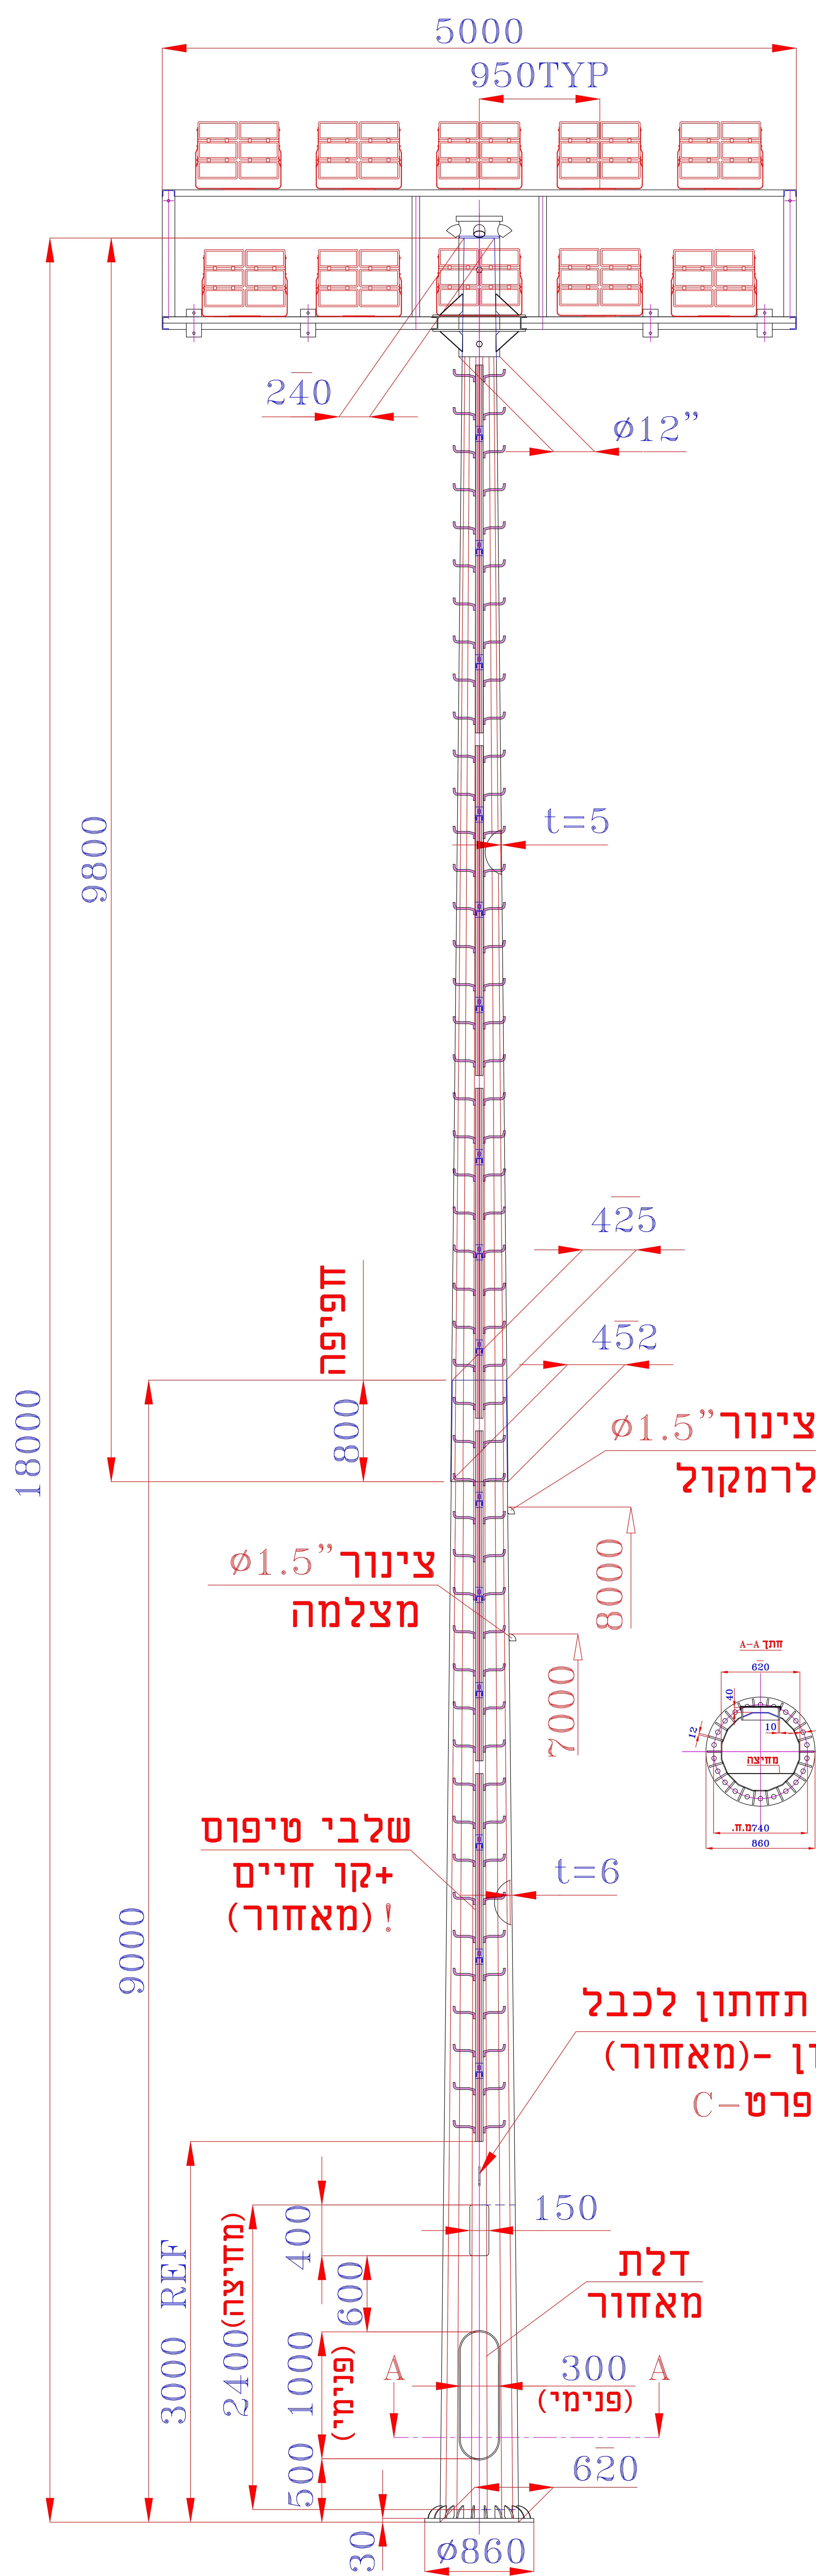

מפרט עמוד תאורה 18 מטר