


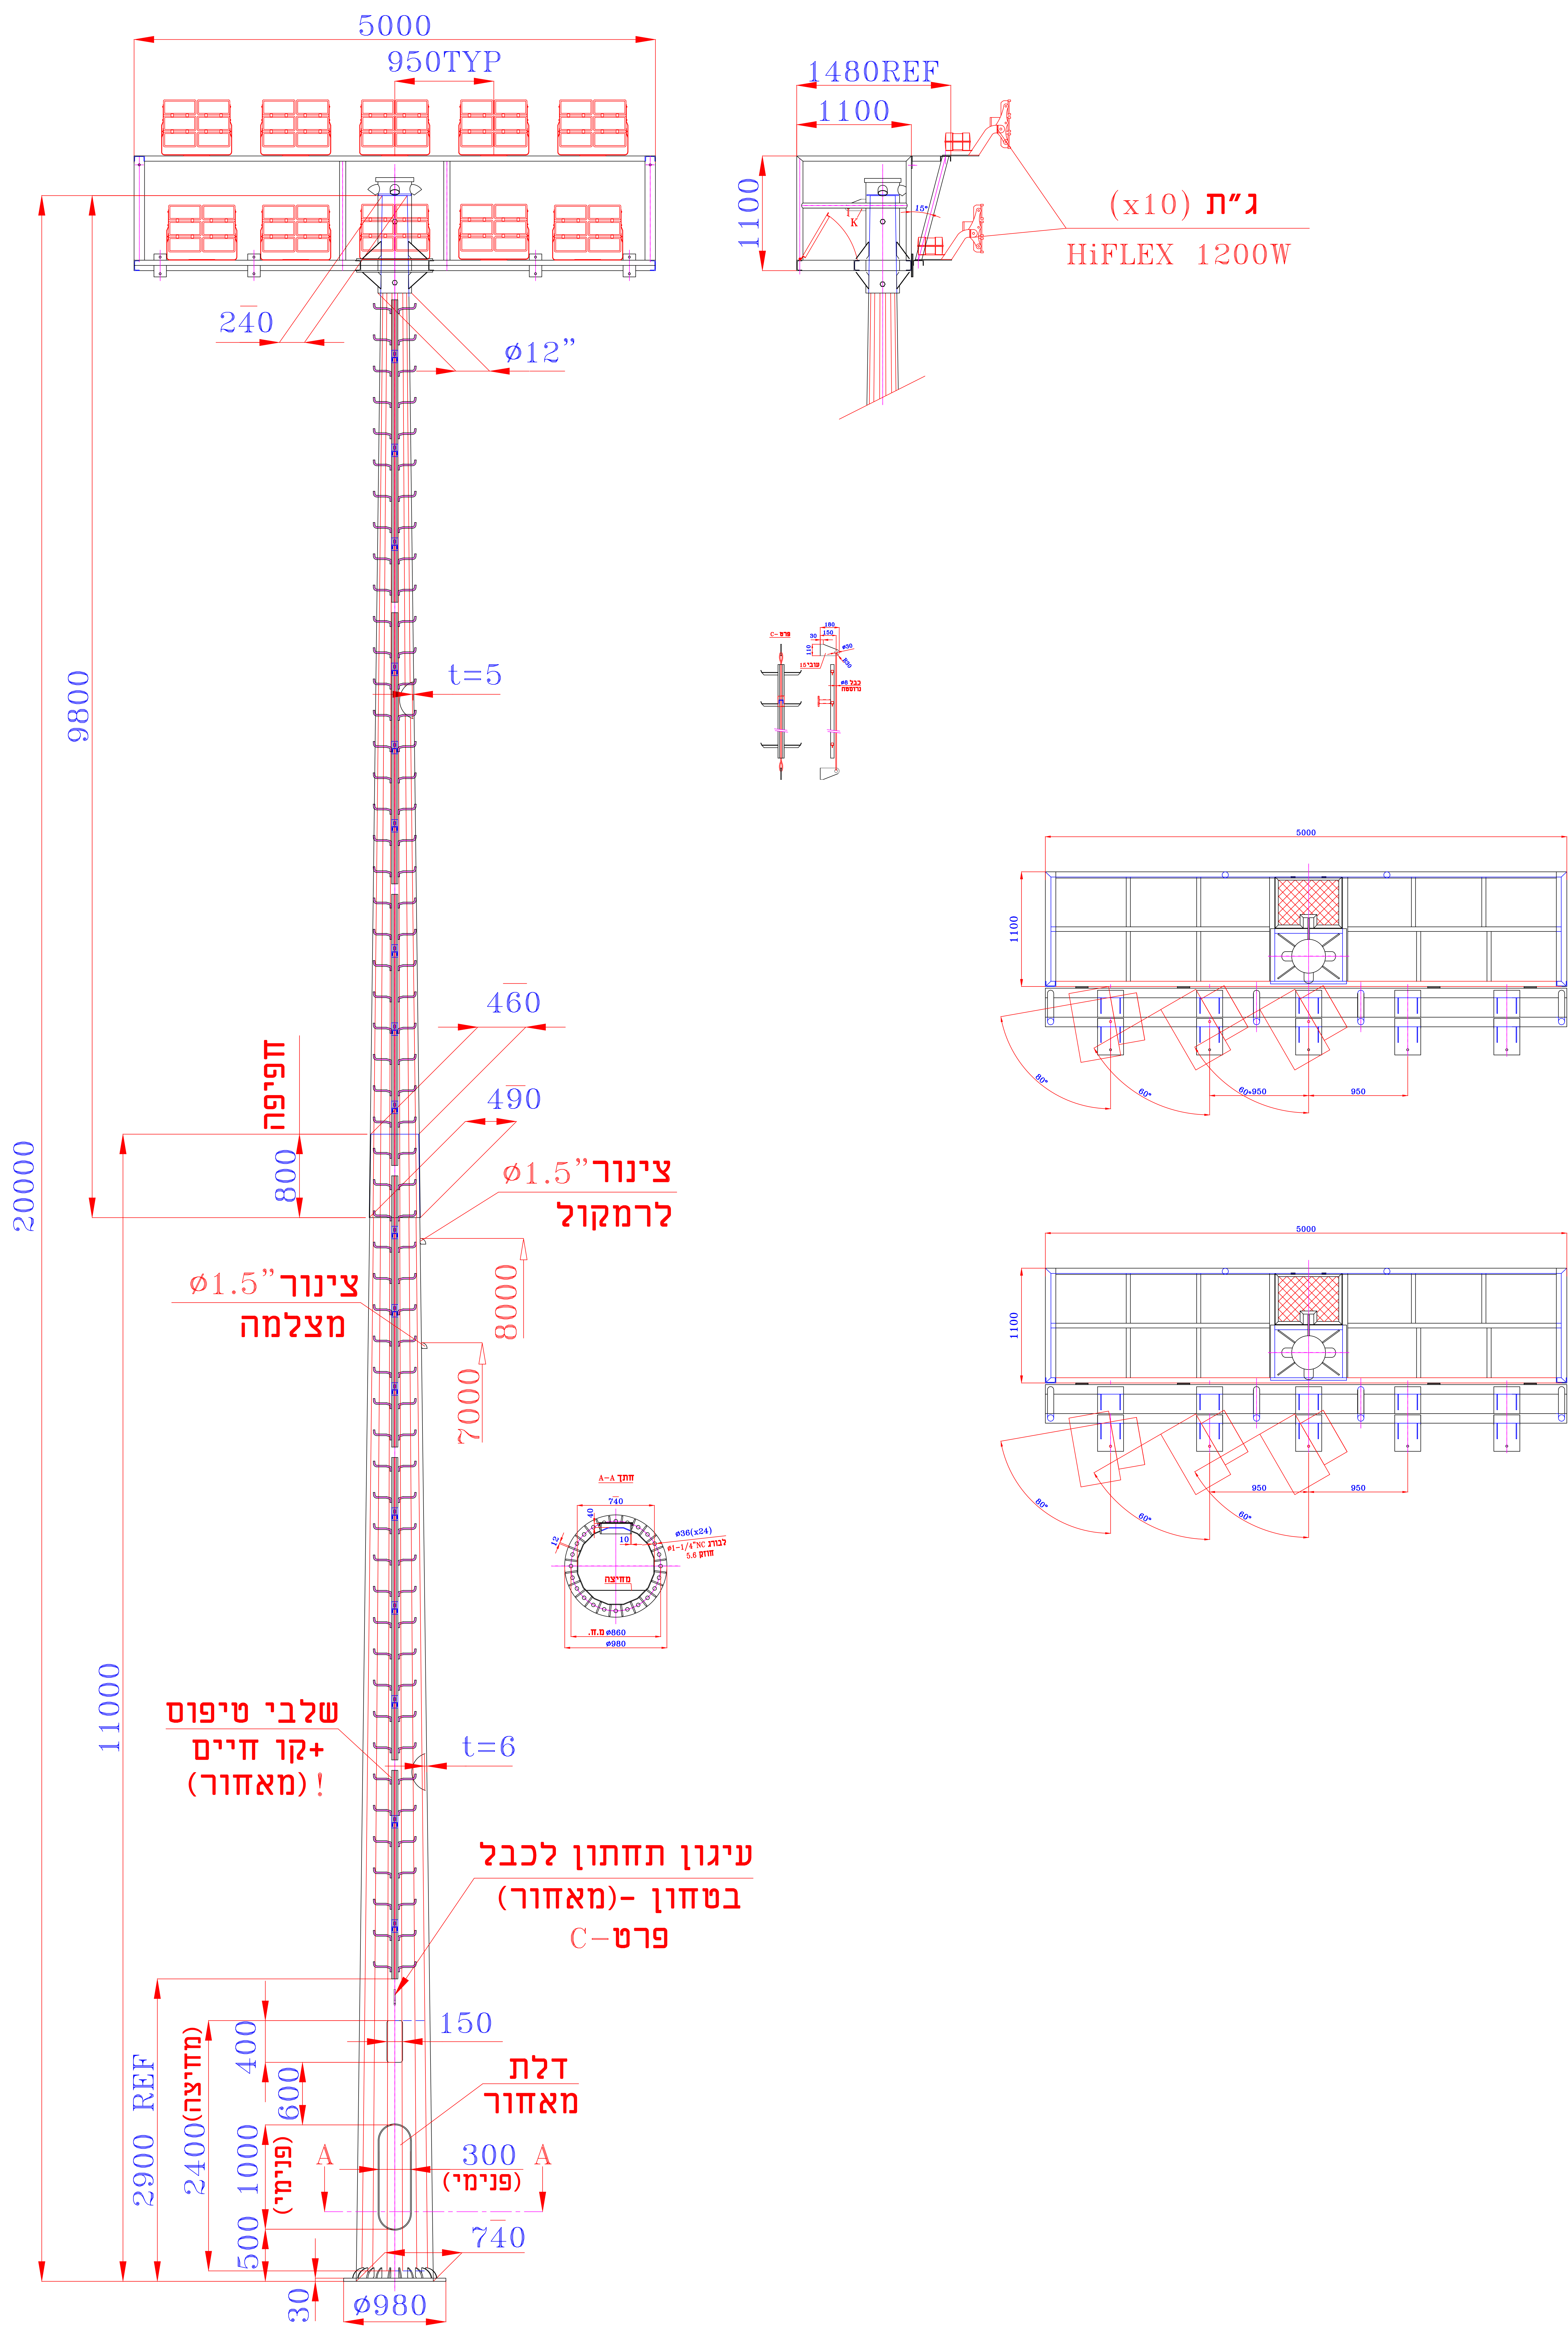

מפרט עמוד תאורה 20 מטר