

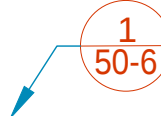


[illegible]

סימון	תאור
	ראש מערכת לפי פרט מזגן בארון הגנה
	סימון מספר קו השקיה צינור פוליאתילן קוטר ודרג לפי תכנית
	מגוף עזר לפי פרטגן להתקנה מאחורי השערים
	מעבר קוטר בקו השקיה
	ממסיר דגם 8005 גירוסטה מתוצרת ריינבירד גובה גיחה 12.5 ס"מ עם ציון הפיה
	התקנה לפי פרט

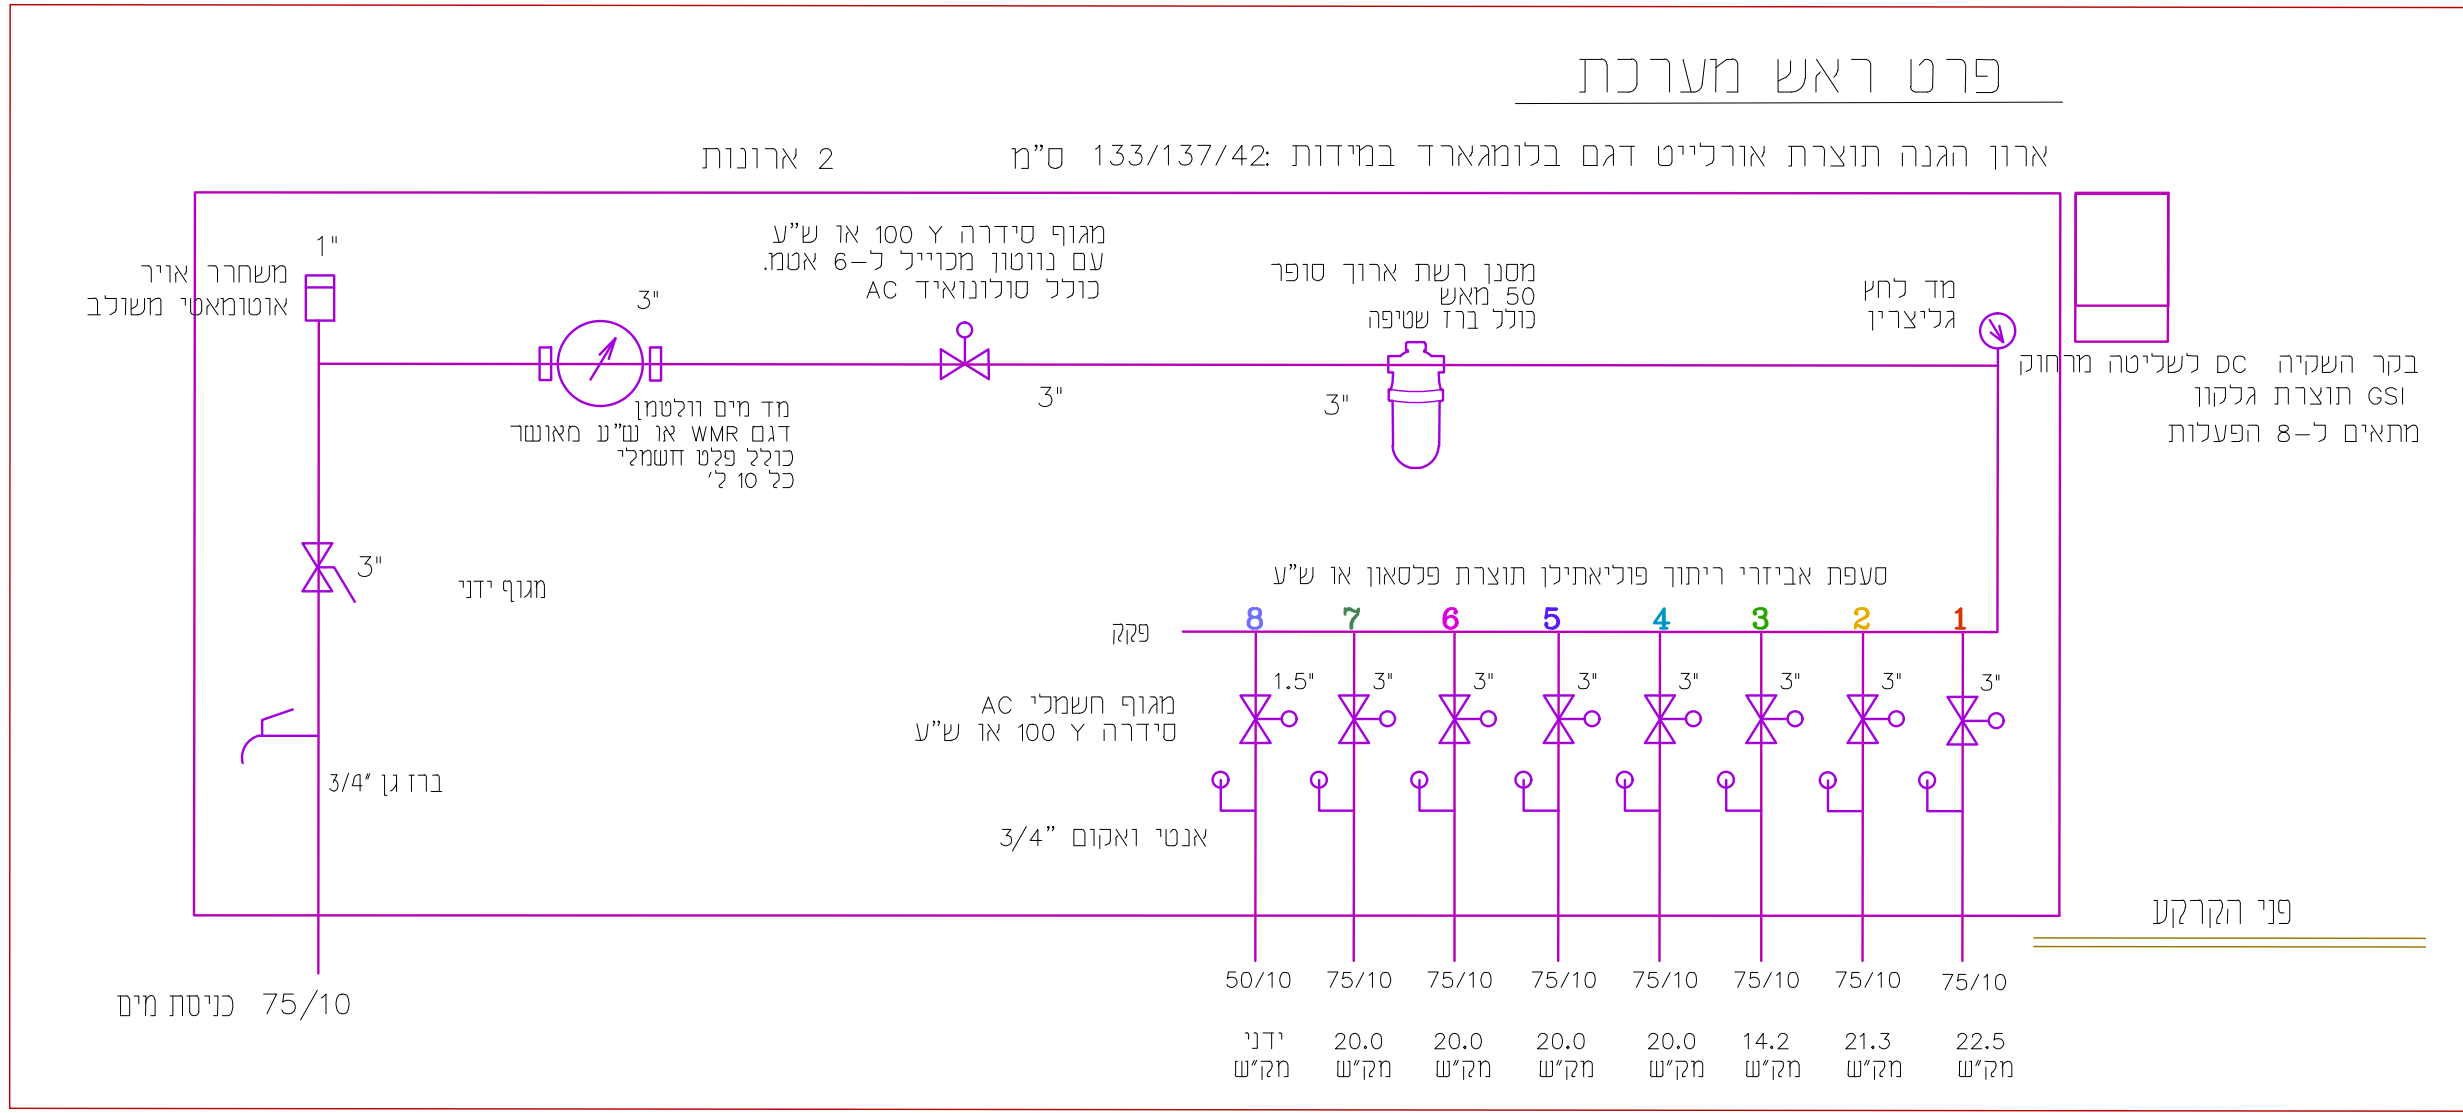

פרטי ההשקיה ללא קנ"מ

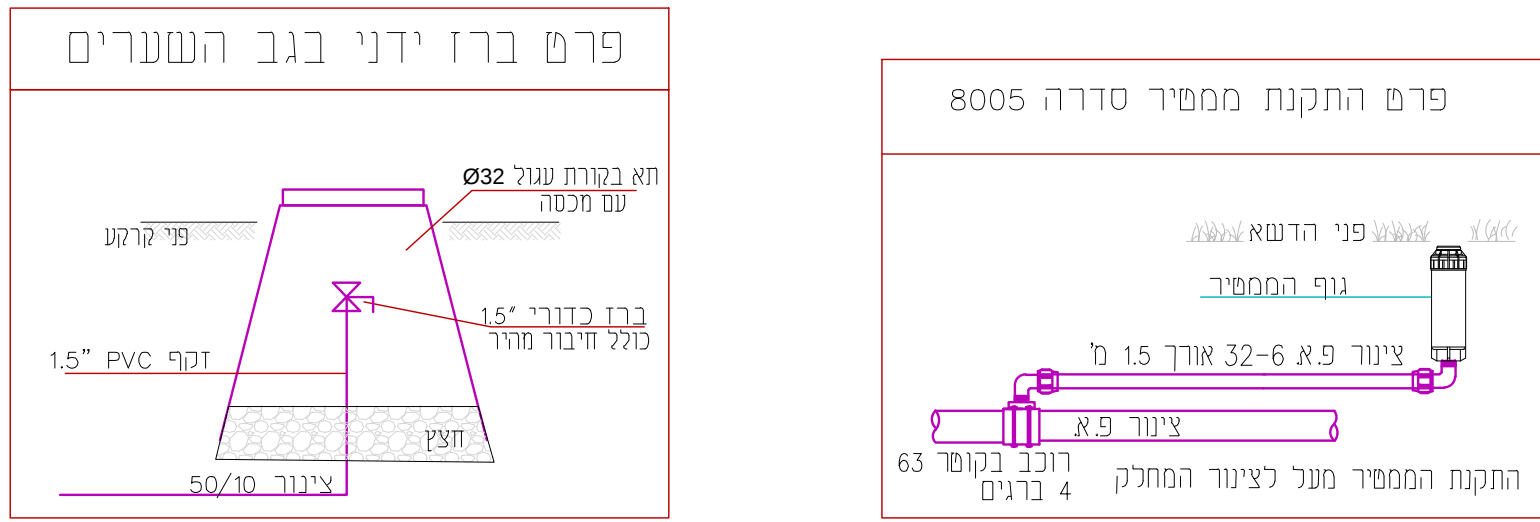

התכנון נעשה על סמך נתונים שסופקו
ע"י המזמין ובאחריותו
מבוסס על לחץ מים של 8 אט. בכניסה לראש
המערכת. כל שינוי יש להודיע למתכנן

		2
14.05.23	אמיר למכרז	1
תאריך:	הפצה	

המזמור:



תכנון:

קובי מגל - השקיה
יעוץ, תכנון, פתרונות

העליה 41, כרכור טל- 055-6601116
מיל kobi@magal.org

לעיון	למכרז	לביצוע
☐	☒	☐
המבצע אחראי לבדיקת המידות ולהתאמתן במקום במקרה של טעות או אי התאמה יש להודיע למתכנן.		

נשיא

אִיצְטָדִיּוֹן כְּדוֹרְגֵל
נֶשֶׁר

מס' הדירה:	השקיה	
1	תכנון: קובי מגר	שרמוט: צביה
גליון: 841/1189	תאריך: 24.05.2023	קנ"מ: 1-200

